


1 site zil paneli ve 2 binalı tesisat şeması

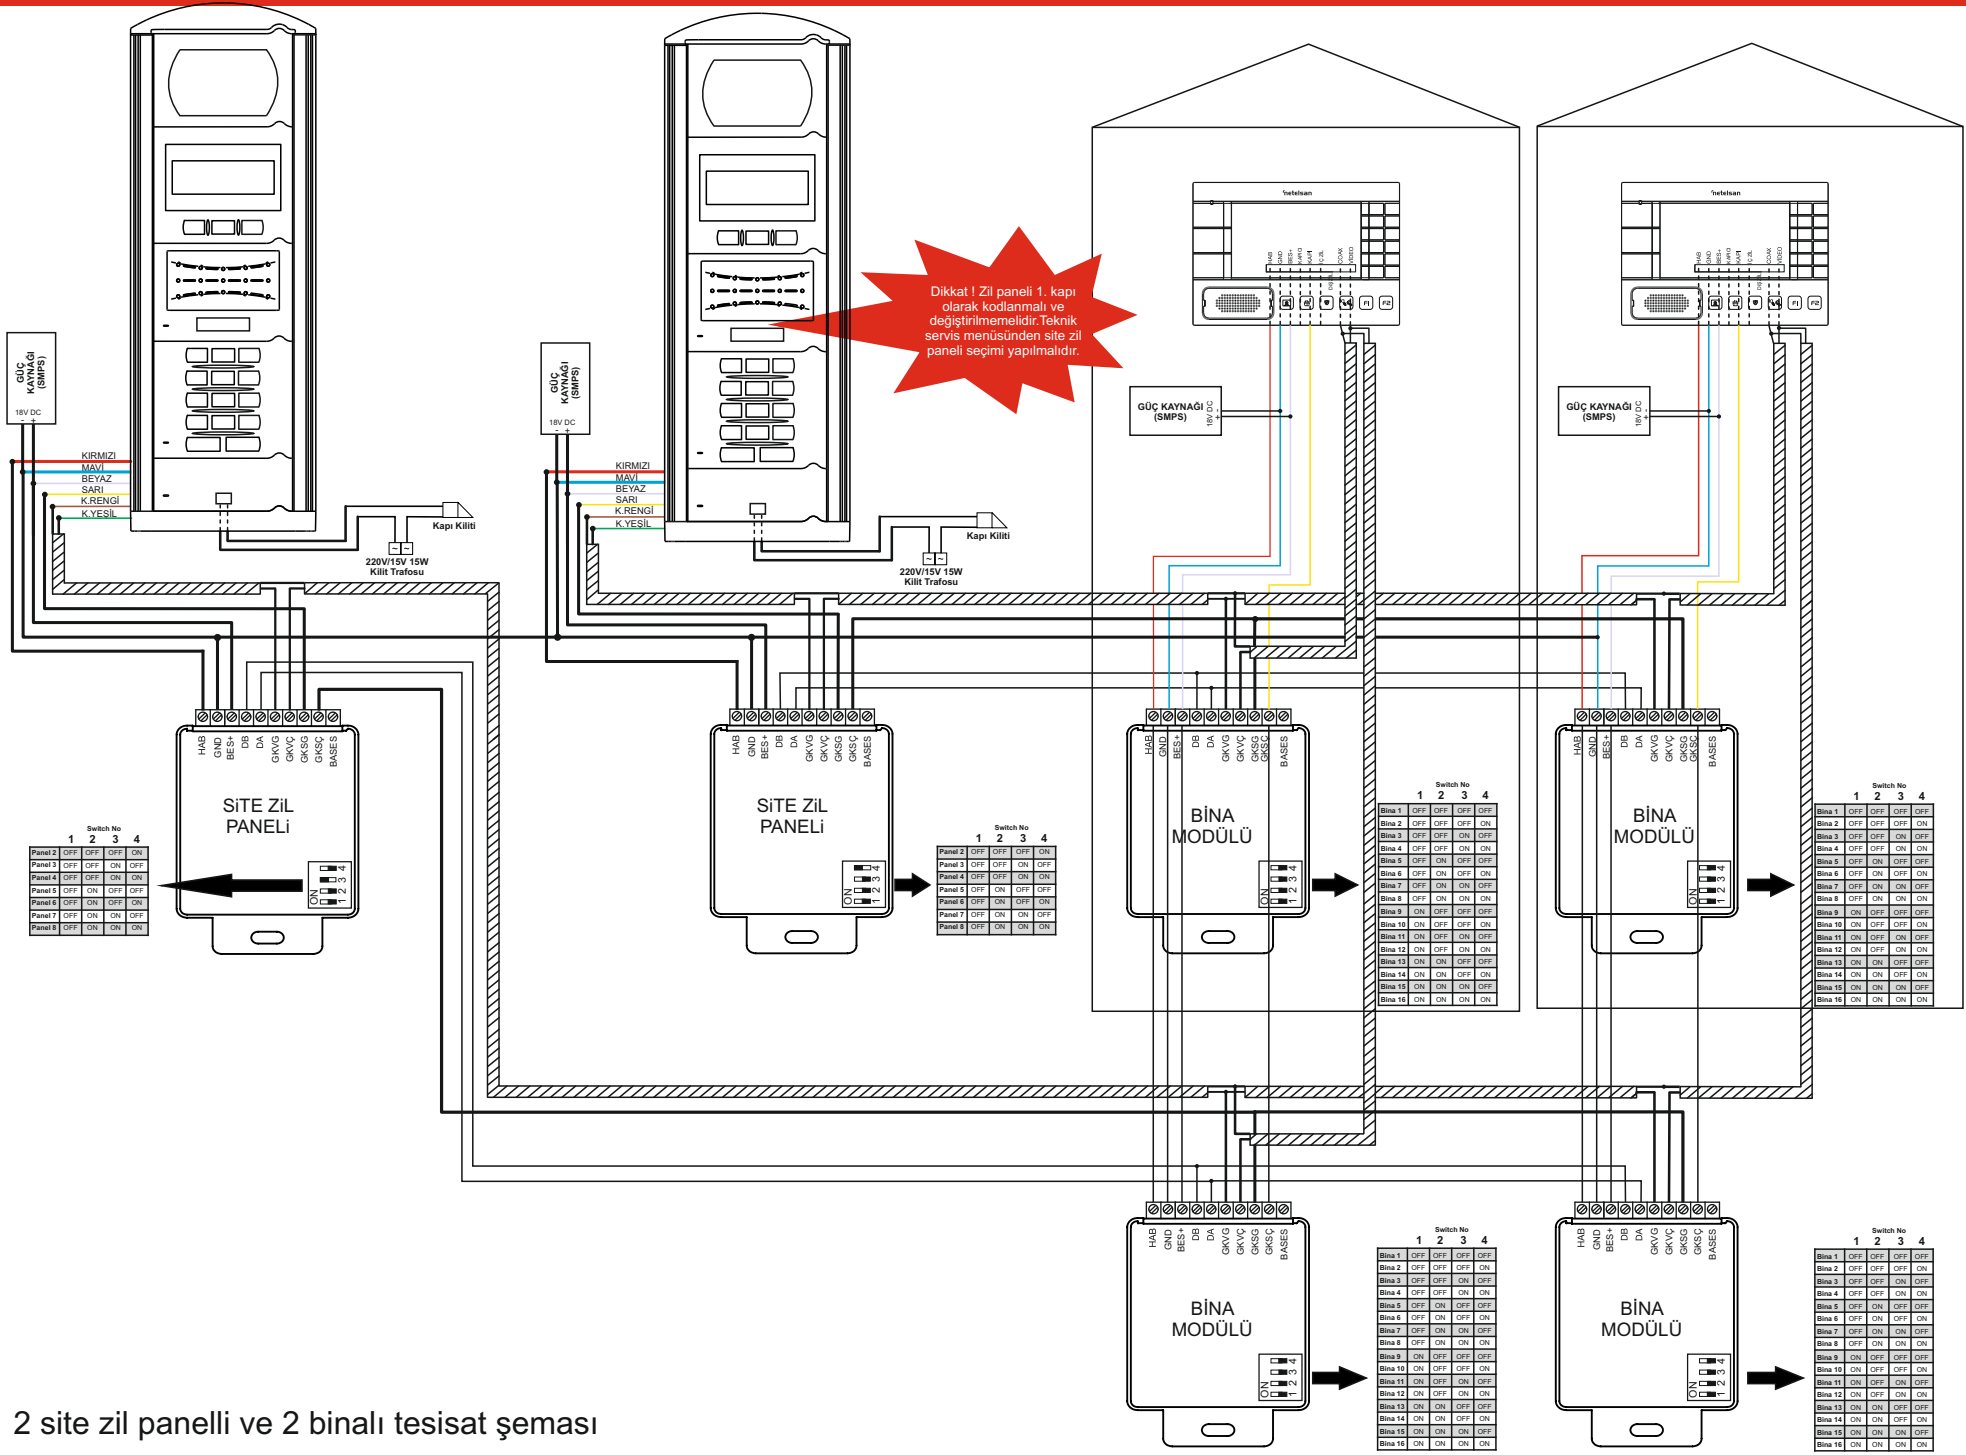

2 site zil panelli ve 2 binalı tesisat şeması